


BUDYNEK MIESZKALNO - USŁUGOWY UL. ZALEWOWA SZTUTOWO

SKALA: 1:100 50 100 200 300 400 500 cm	POWIERZCHNIA UŻYTKOWA: Pu=35,39m²	STRUKTURA MIESZKANIA: 2P+AK	PIĘTRO: 1. PIĘTRO	NUMER MIESZKANIA: M1
-----------------------------------------------------	--------------------------------------------------------	---------------------------------------	-----------------------------	--------------------------------------------

Numer porządkowy: 13

PRZEDPOKÓJ	6,55m ²
ŁAZIENKA	4,87m ²
POKÓJ	8,10m ²
POKÓJ Z ANEKSEM	15,87m ²
BALKON	4,65m ²

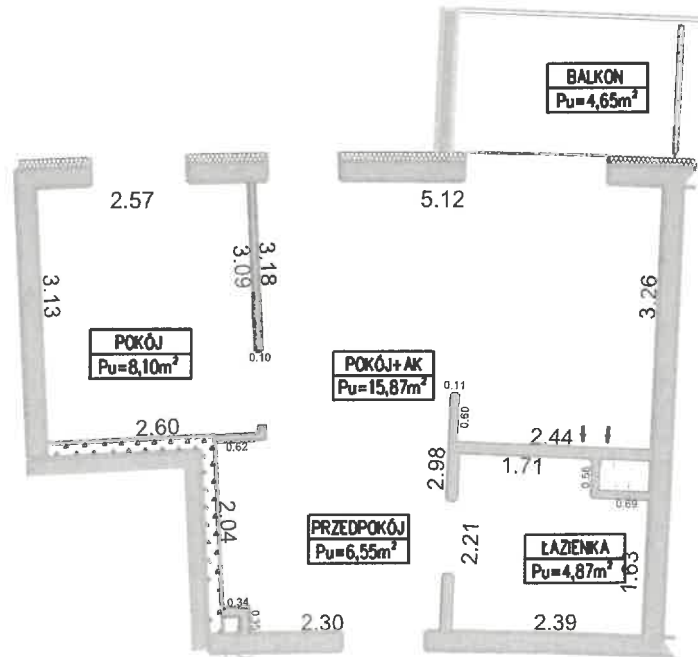

Plan B

PRZEDSIĘBIORSTWO
GEODEZYJNO-INŻYNIERSKIE
PLAN B SPÓŁKA Z O.O.

tel. 502 764 914
82-500 Elbląg, ul. 12 Lutego 25
NIP 5783133374 REGON 369472598
KRS 0000749687
pgiplanb@gmail.com

2023 -11- 3 0

mgr inż. Krzysztof Mieszanek
GEODETA UPRAWNIONY
nr upr. zaw. 19794

