
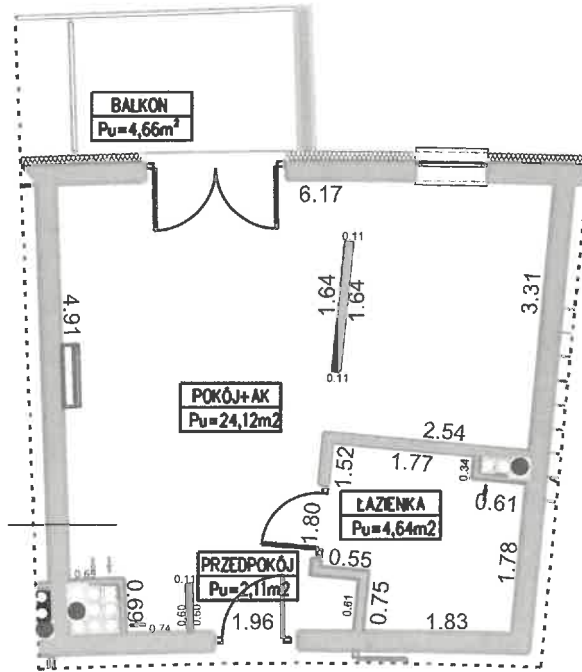


BUDYNEK MIESZKALNO - USŁUGOWY UL. ZALEWOWA SZTUTOWO

SKALA: 1:100 	POWIERZCHNIA UŻYTKOWA: Pu=30,87m²	STRUKTURA MIESZKANIA: P+AK+AS	PIĘTRO: 2. PIĘTRO	NUMER MIESZKANIA: M33
PRZEDPOKÓJ 2,11m ² ŁAZIENKA 4,64m ² POKÓJ Z ANEKSEM 24,12m ² BALKON 4,66m ²	Numer porządkowy: 47			



**PRZEDSIĘBIORSTWO
 GEODEZYJNO-INGIENIERYJNE
 PLAN B SPÓŁKA Z O.O.**
 tel. 502 764 974
 82-500 Elbląg, ul. 12 Lutego 25
 NIP 578313337+ REGON 369472598
 KRS 0000749687
 pg@planb@gmail.com

2023 -11- 30

mgr inż. Krzysztof Mieszanek
 GEODETA UPRAWNIONY
 nr upr. zaw. 19794

