
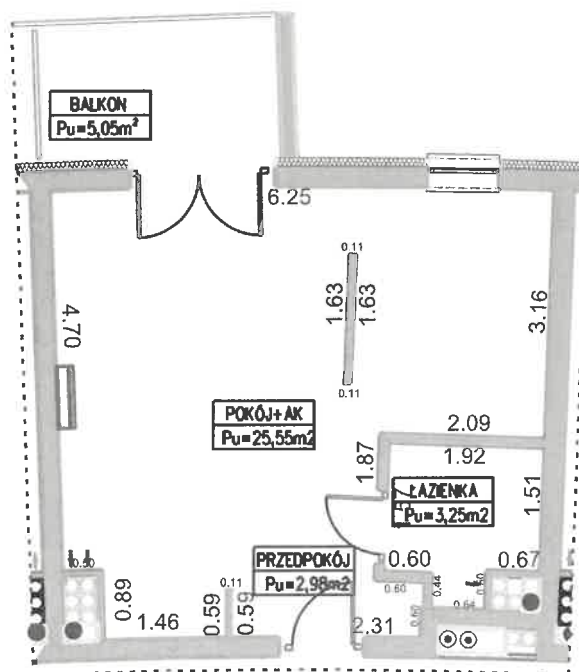


BUDYNEK MIESZKALNO - USŁUGOWY UL. ZALEWOWA SZTUTOWO

SKALA: 1:100 	POWIERZCHNIA UŻYTKOWA: Pu=31,78m²	STRUKTURA MIESZKANIA: P+AK+AS	PIĘTRO: 2. PIĘTRO	NUMER MIESZKANIA: M35
PRZEDPOKÓJ 2,98m ² ŁAZIENKA 3,25m ² POKÓJ Z ANEKSEM 25,55m ² BALKON 5,05m ²	Numer porządkowy: 49			



**PRZEDSIĘBIORSTWO
 GEODEZYJNO-INŻYNIERSKIE
 PLAN B SPÓŁKA Z O.O.**
 tel. 502 764 974
 82-300 Elbląg, ul. 12 Lutego 25
 NIP 5783133374 REGON 369472598
 KRS 0000449667
 peiplan@gmail.com

2023 -11- 30

mgr inż. Krzysztof Mieszanek
 GEODETA UPRAWNIONY
 nr upr. zaw. 19794

